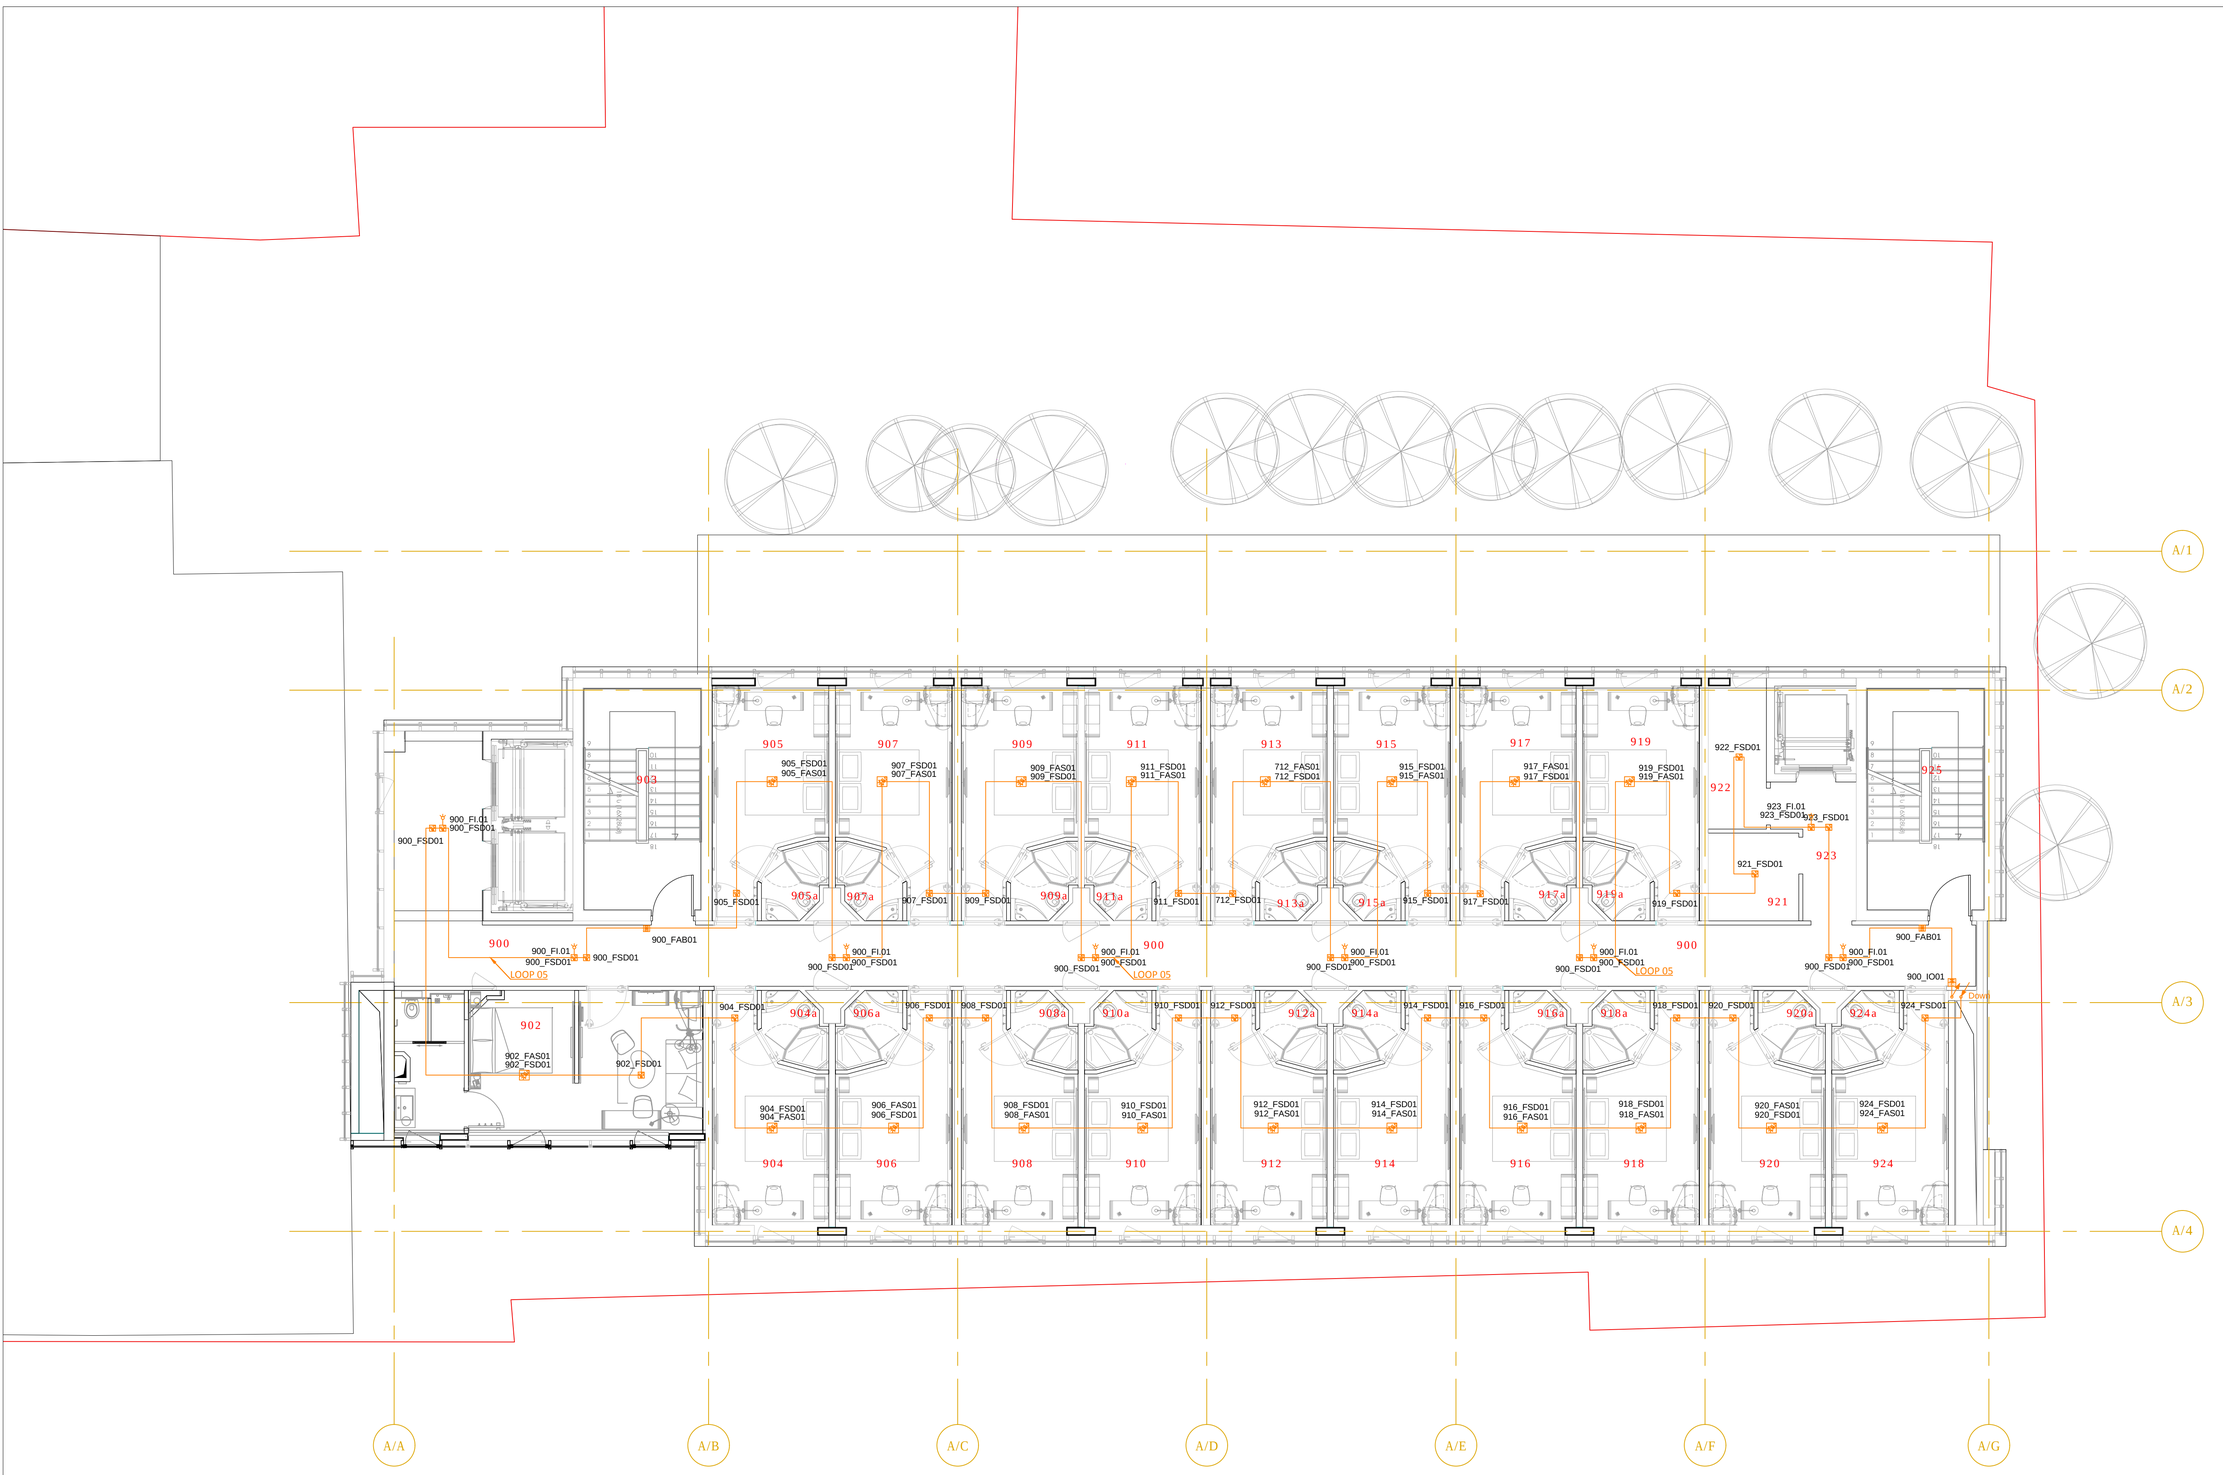


**LEGEND:**
პანელიკანია:

- Fire Indicator
- Fire Button
- Fire Smoke Detector
- Fire Heat Detector
- Fire Smoke Detector/Siren
- Fire Heat Detector/Siren
- Fire I-O Modume
- Fire Panel

**GENERAL NOTES:**
შანიშვნა:

**Revizion**
რევიზია

| | | |
|---|---|---|
| F | | |
| E | | |
| D | | |
| C | | |
| B | | |
| A | 21/10/2017 | |

**Project Name:**
პროექტის სახელი:

**HOTEL "IBIS"**
სასტუმრო "იბისი"

**Customer:**
დამკვეთი:

JSC STADIUM HOTEL

**Executed by:**
შემსრულებელი:

Executed by
შპს "პროექტ სერვისი XXI
პაპაშვილის 19,
თბილისი, საქართველო
web: www.ps21.ge
Mob: +995 599 304 347; +995 551 304 347;
E-mail: giabokeria@ps21.ge; info@ps21.ge

PS21 PROJECT SERVICE XXI

| POSITION<br>თანამდებობა | NAME<br>სახელი | SIGNATURE<br>ხელმოწერა |
|---|---|---|
| DESIGNE BY<br>მთ. ინჟინერი | G. Bokeria | |
| DRAWN BY<br>შამრელა | N. Tsiklauri | |
| DRAWN BY<br>შამრელა | G. Kakhiani | |
| CHEKED BY<br>შამოწმა | G. Bokeria | |

**DRAWING NAME:**
დასახელება:

Fire Alarm System at 09 Level

სახანძრო მაუწყებლობის სისტემა 09 სართულზე

**Status**

**STAGE** სტადია: E

| | | | |
|---|---|---|---|
| **DATE** თარიღი | 21/10/2017 | **SHEET** შერიული | 01 |
| **SCALE** მასშტაბი | 1:75 | **SHEETS** შერილები | 01 |
| **PAGE FORMAT** შორმატი | A1 | | |

**FILE NAME** შაბლის სახელი: PS-1706-510

**REVISION** რევიზია: A

2017 შპს "პროეკტმენეჯმენი XXI"