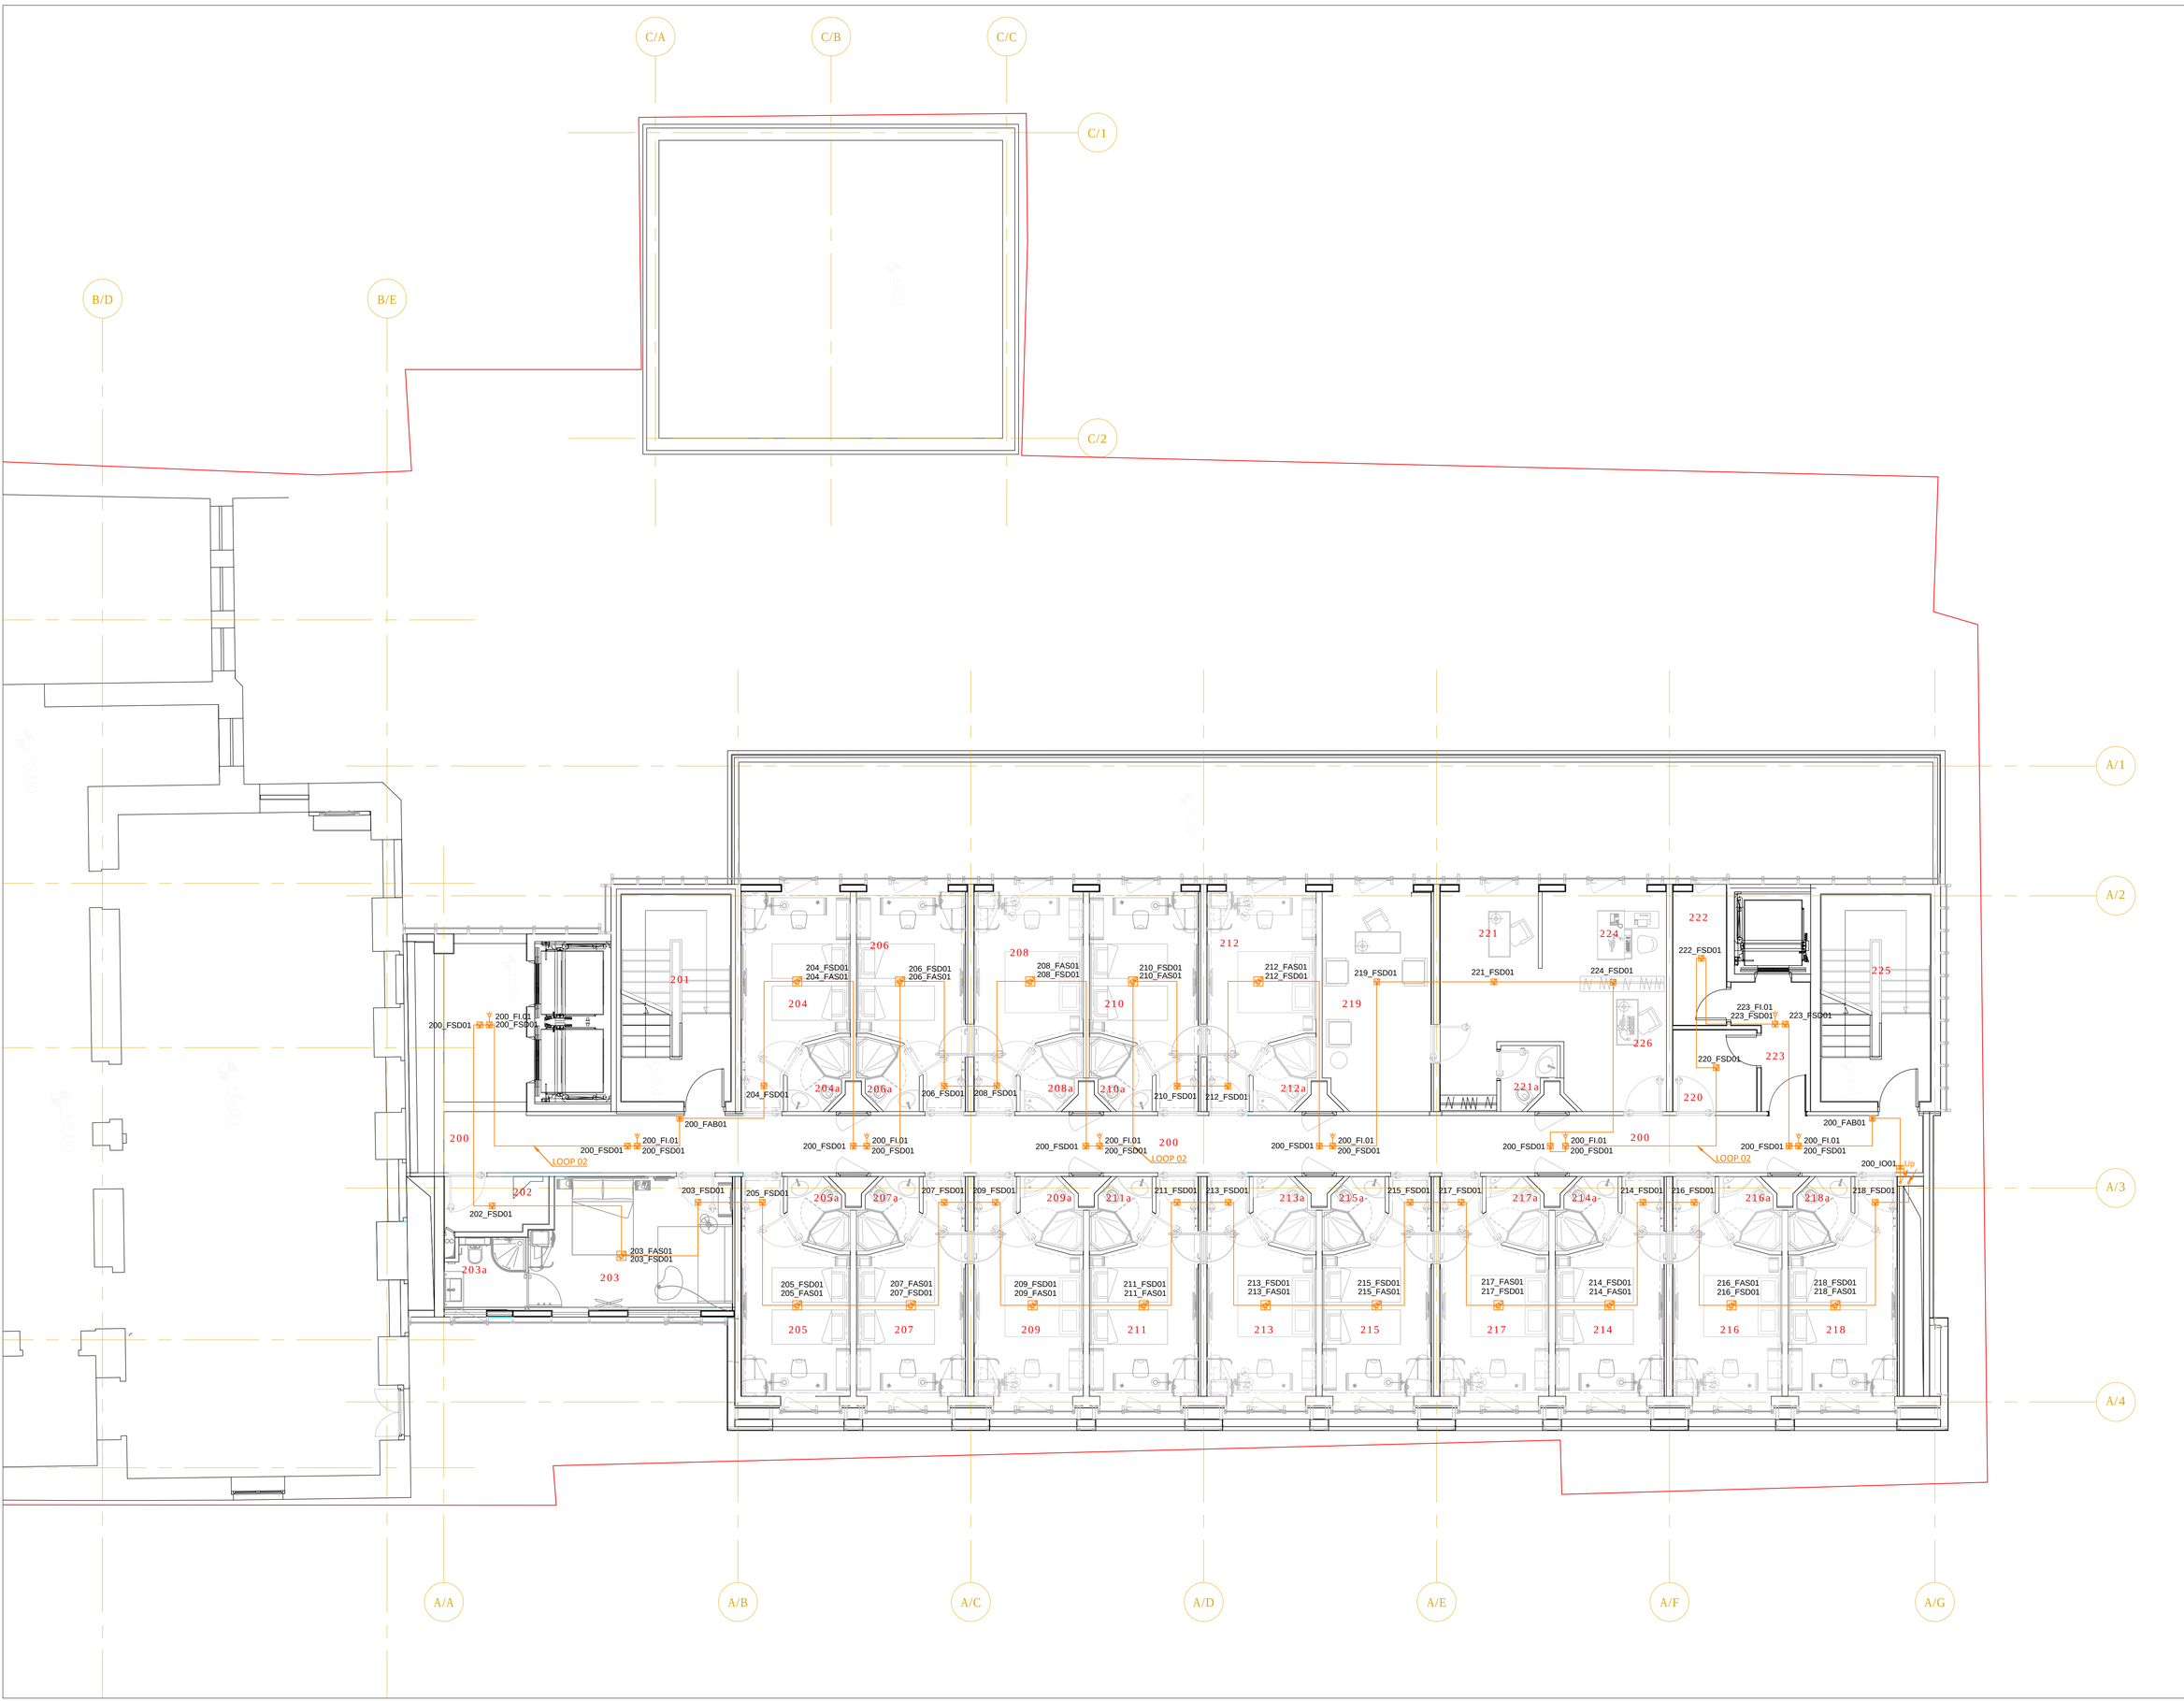

LEGEND:
პიქტოგრამა:

- Fire Indicator
- Fire Button
- Fire Smoke Detector
- Fire Heat Detector
- Fire Smoke Detector/Siren
- Fire Heat Detector/Siren
- Fire I-O Modume
- Fire Panel

GENERAL NOTES:
შენიშვნა:

Revizion
რევიზია

F		
E		
D		
C		
B		
A	21/10/2017	

Project Name:
პროექტის სახელი:

HOTEL "IBIS"
სასტუმრო "იბისი"

Customer:
დამკვეთი:

JSC STADIUM HOTEL

Executed by:
შემსრულებელი:

Executed by
შპს "პროექტ სერვისი XXI
პაპაშვილის 19,
თბილისი, საქართველო
web: www.ps21.ge
Mob: +995 599 304 347; +995 551 304 347;
E-mail: giabokeria@ps21.ge; info@ps21.ge

PS21
PROJECT SERVICE XXI

POSITION თანამდებობა	NAME სახელი	SIGNATURE ხელმოწერა
DESIGNE BY მთ. ინჟინერი	G. Bokeria	
DRAWN BY შესრულა	N. Tsiklauri	
DRAWN BY შესრულა	G. Kakhiani	
CHEKED BY შემოწმა	G. Bokeria	

DRAWING NAME:
დასახელება:

Fire Alarm System at 02 Level

სახანძრო მაუწყებლობის სისტემა 02 სართულზე

Status

STAGE
სტადია E

DATE თარიღი	21/10/2017	**SHEET** შეროვლი	01
SCALE მასშტაბი	1:75	**SHEETS** შეროვლები	01
PAGE FORMAT შოროვანი	A1		

FILE NAME
შაბლის სახელი
PS-1706-503

REVISION
რევიზია
A

2017 შპს "პროეკტმენეჯმენი XXI"