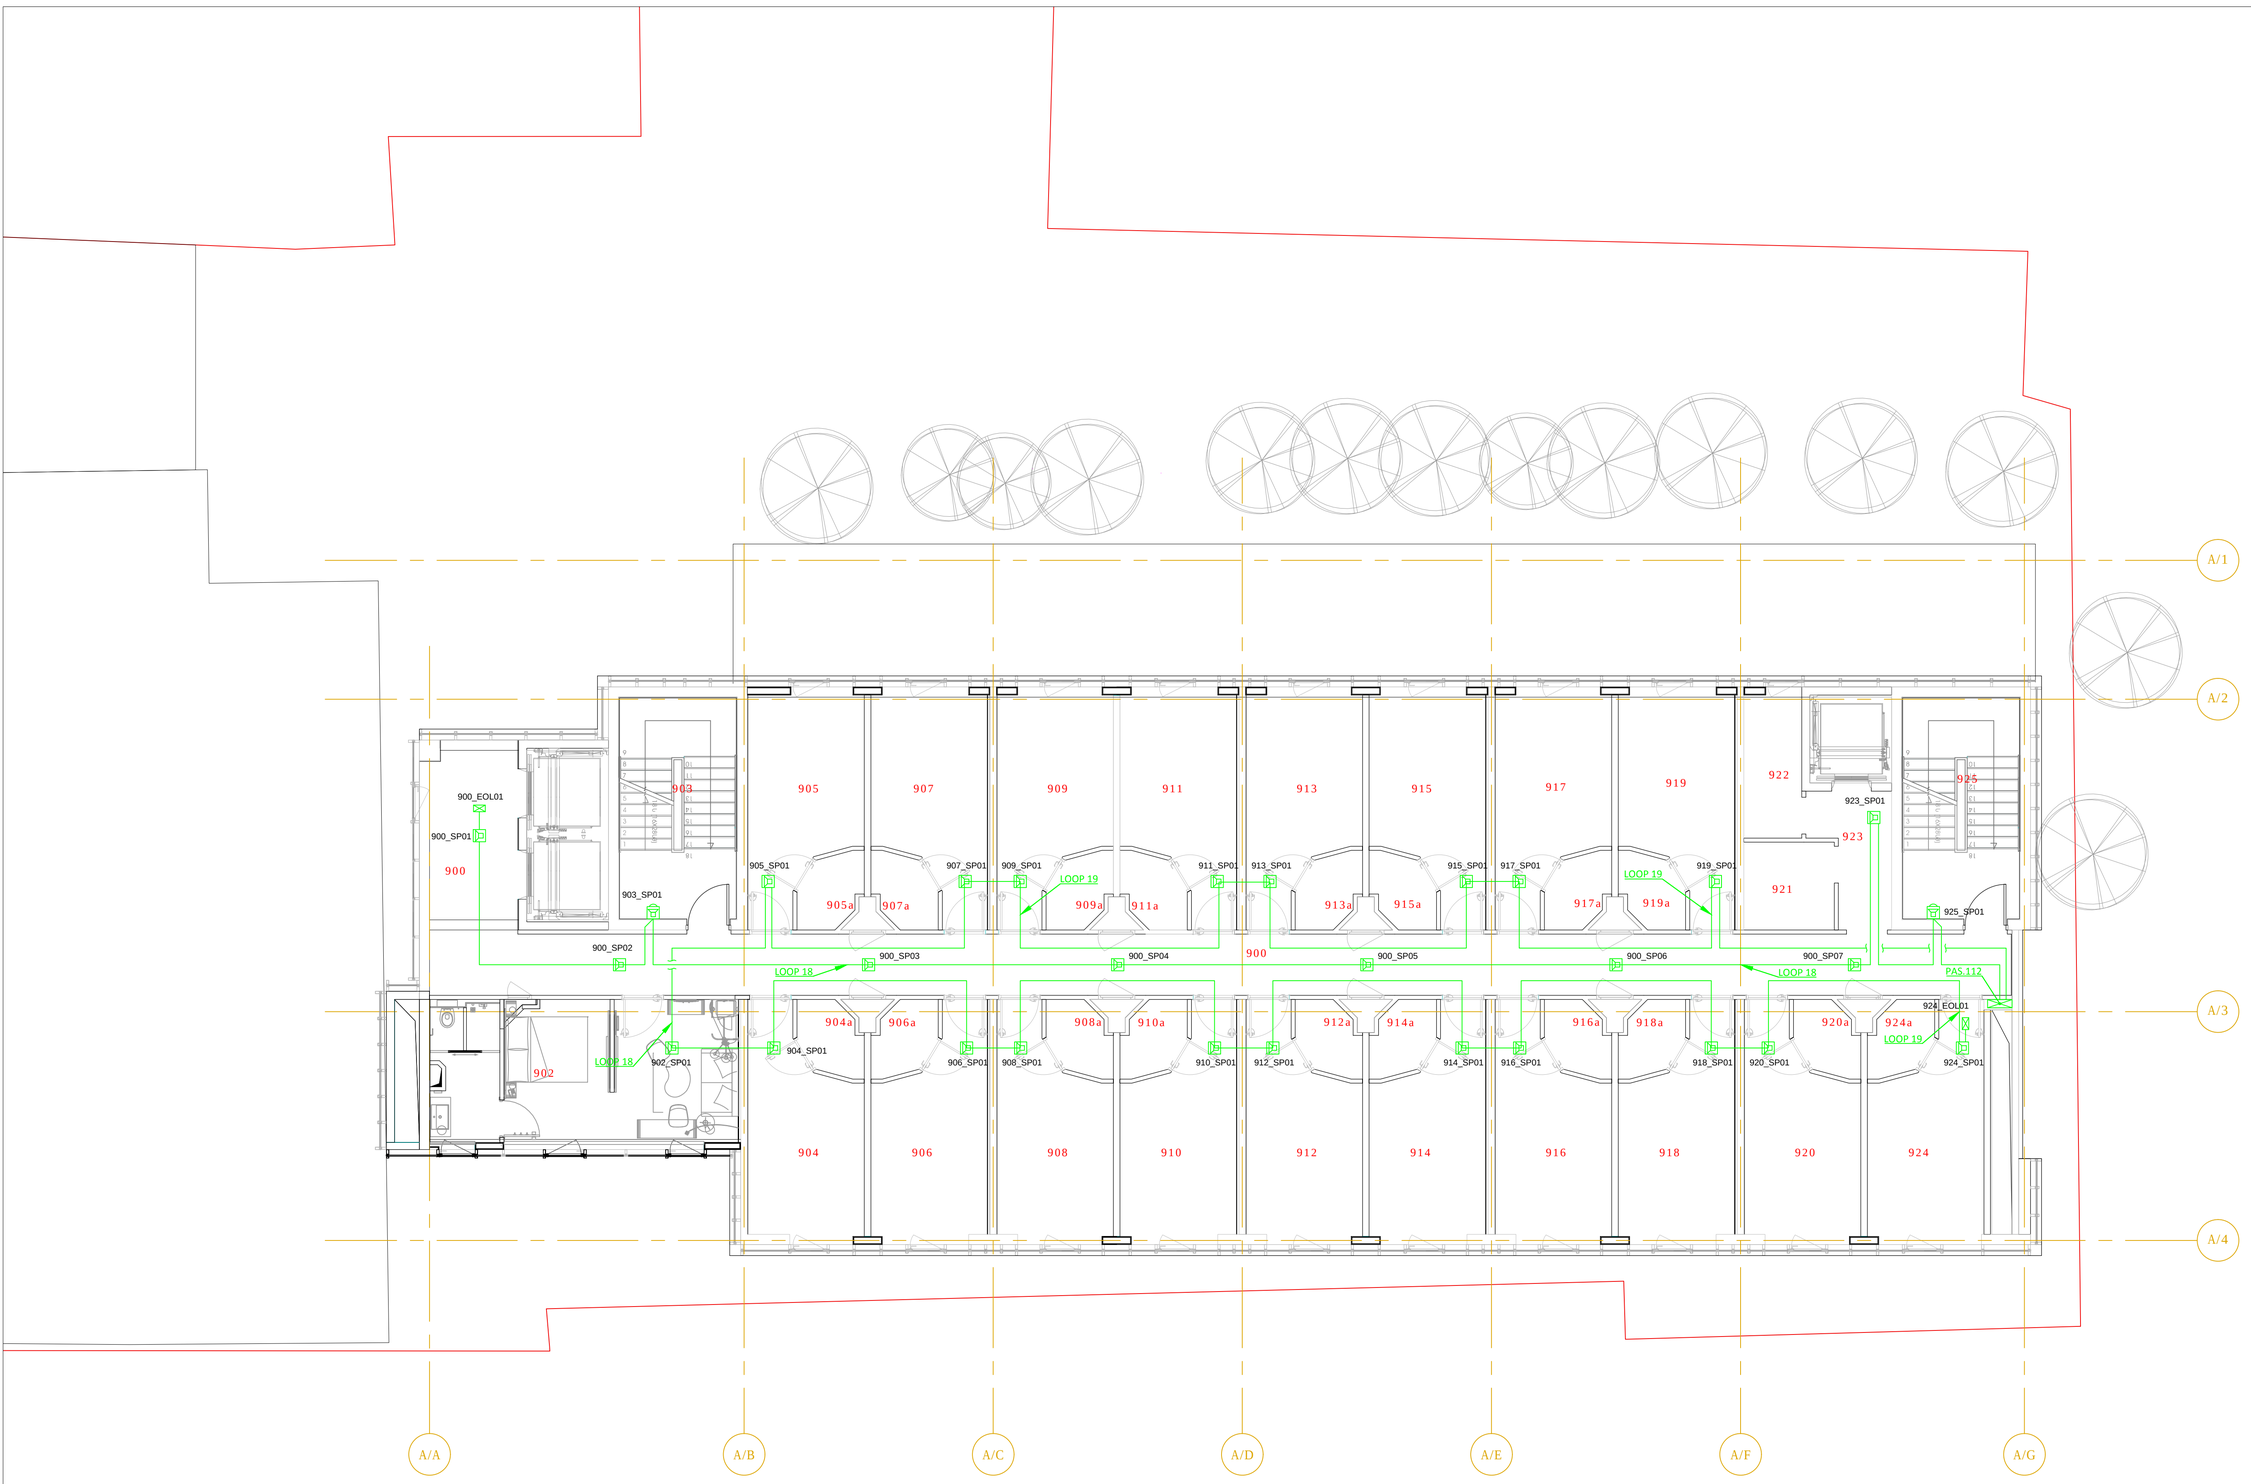

LEGEND:
მაზალიკაცია:

- Speaker Ceiling
- Speaker Wall
- Control Relay
- Communication Board

GENERAL NOTES:
შენიშვნა:

Revizion
რევიზია

F		
E		
D		
C		
B		
A	21/10/2017	

Project Name:
პროექტის სახელი:

HOTEL "IBIS"
სასტუმრო "იბისი"

Customer:
დამკვეთი:

JSC STADIUM HOTEL

Executed by:
შემსრულებელი:

Executed by
შპს "პროექტ სერვისი XXI
პაპაშვილის 19,
თბილისი, საქართველო
web: www.ps21.ge
Mob: +995 599 304 347; +995 551 304 347;
E-mail: giabokeria@ps21.ge; info@ps21.ge

PS21 PROJECT SERVICE XXI

POSITION თანამდებობა	NAME სახელი	SIGNATURE ხელმოწერა
DESIGNE BY მთ. ინჟინერი	G. Bokeria	
DRAWN BY შემსრულა	N. Tsiklauri	
DRAWN BY შემსრულა	G. Kakhiani	
CHEKED BY შამოწმა	G. Bokeria	

DRAWING NAME:
დასახელება:

Evacuation Alarm System at 09 Level

საევაკუაციო მაუწყებლობის სისტემა
09 სართულზე

Status

STAGE სტადია: E

DATE თარიღი	21/10/2017	**SHEET** შეტანილი	01
SCALE მასშტაბი	1:75	**SHEETS** შეტანილები	01
PAGE FORMAT შრომატი	A1		

FILE NAME შაბლის სახელი: PS-1706-710

REVISION რევიზია: A

2017 შპს "პროეკტსერვისი XXI"